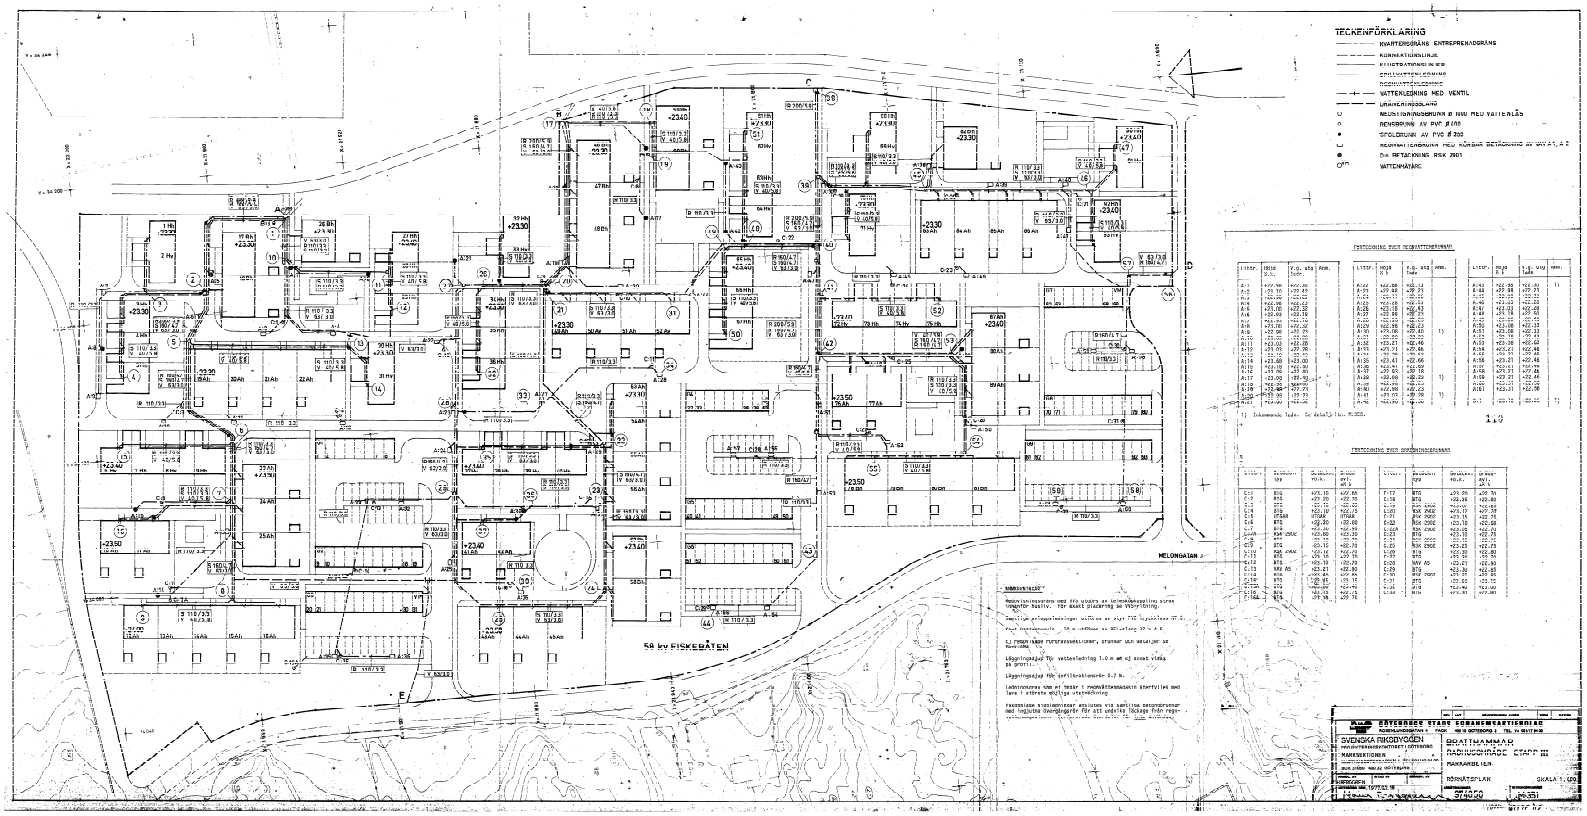
TECKENFÖRKLARING
KVARTERSGRÄNS ENTREPRENADGRÄNS
KONNEKTÖRSLINJE
RÖRDRAGNING NS
CHIKANERÖRLEDNING
RÖDKVARTSLEDNING
VATTENLEDNING MED VENTIL
UTSLUSSRINNSBRUNN Ø 600 MED VATTENLÅS
DENSBRUNN AV PVC Ø 200
STOLBRUNN AV PVC Ø 200
RECIPIENTGRUNN MED NÄRMAST BETÄCKNING AV VVAT, A 2
Dia BETÄCKNING RSK 2601
VATTENMÄTARE
MELONGATAN
58 kv FISKEGATEN
SVENSKA RIKSBYGGEN
SKATTHAMMAR
RÖRNÄTSPLAN
SKALA 1:125
9740.00