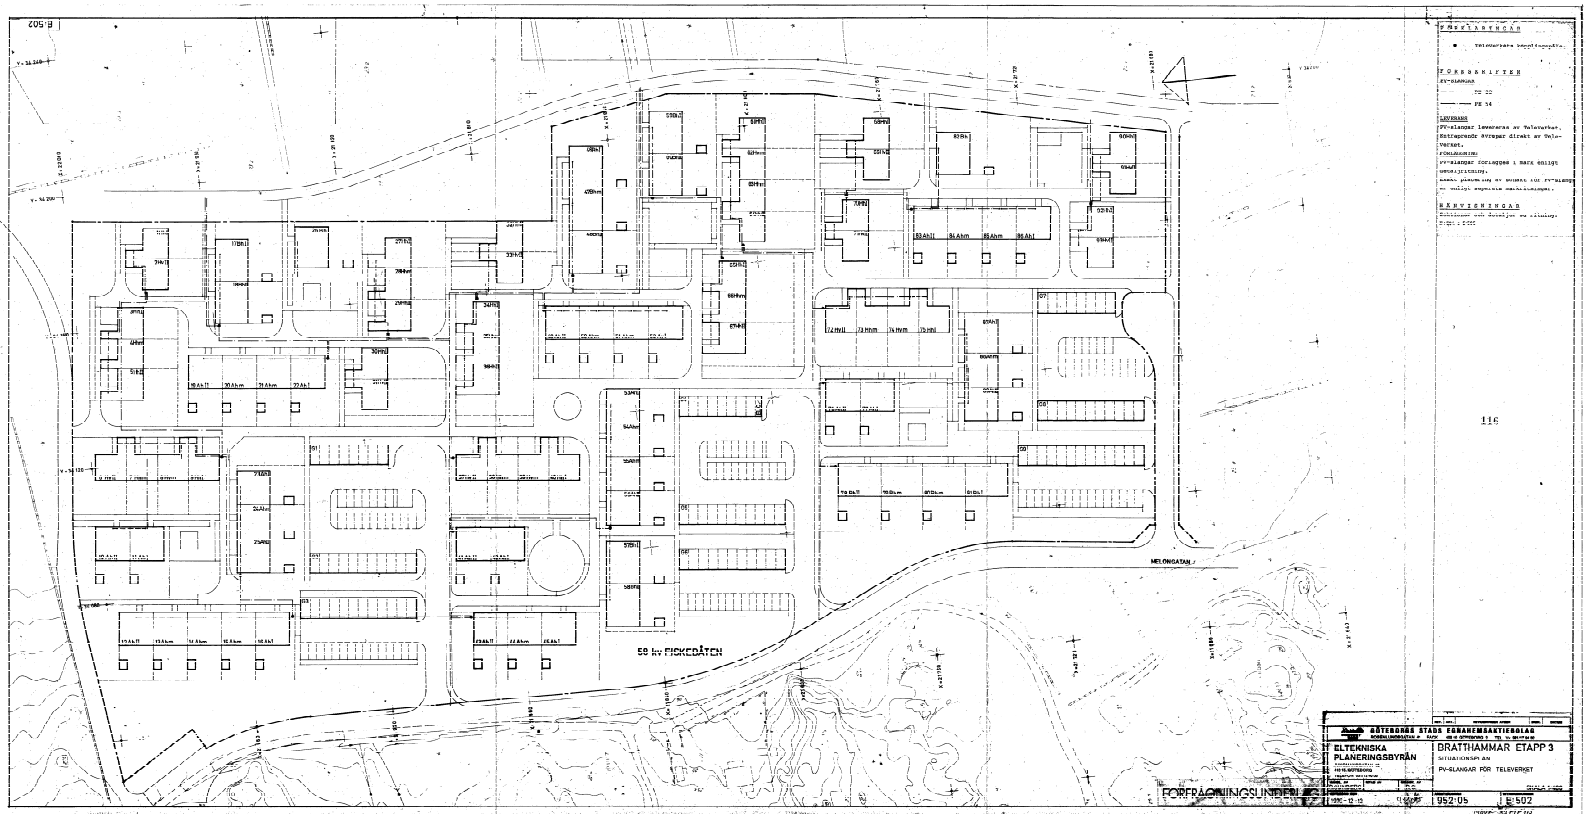
FÖRFRÅGNINGSUNDERLAG
GÖTEBORGS STADS FASTIGHETSAKTIEBOLAG
ELTEKNISKA PLANERINGSBYRÅN
BRATTHAMMAR ETAPP 3
SITUATIONSPLAN AV
PV-SLANGAR FÖR TELEVERKET
952-05
E 502