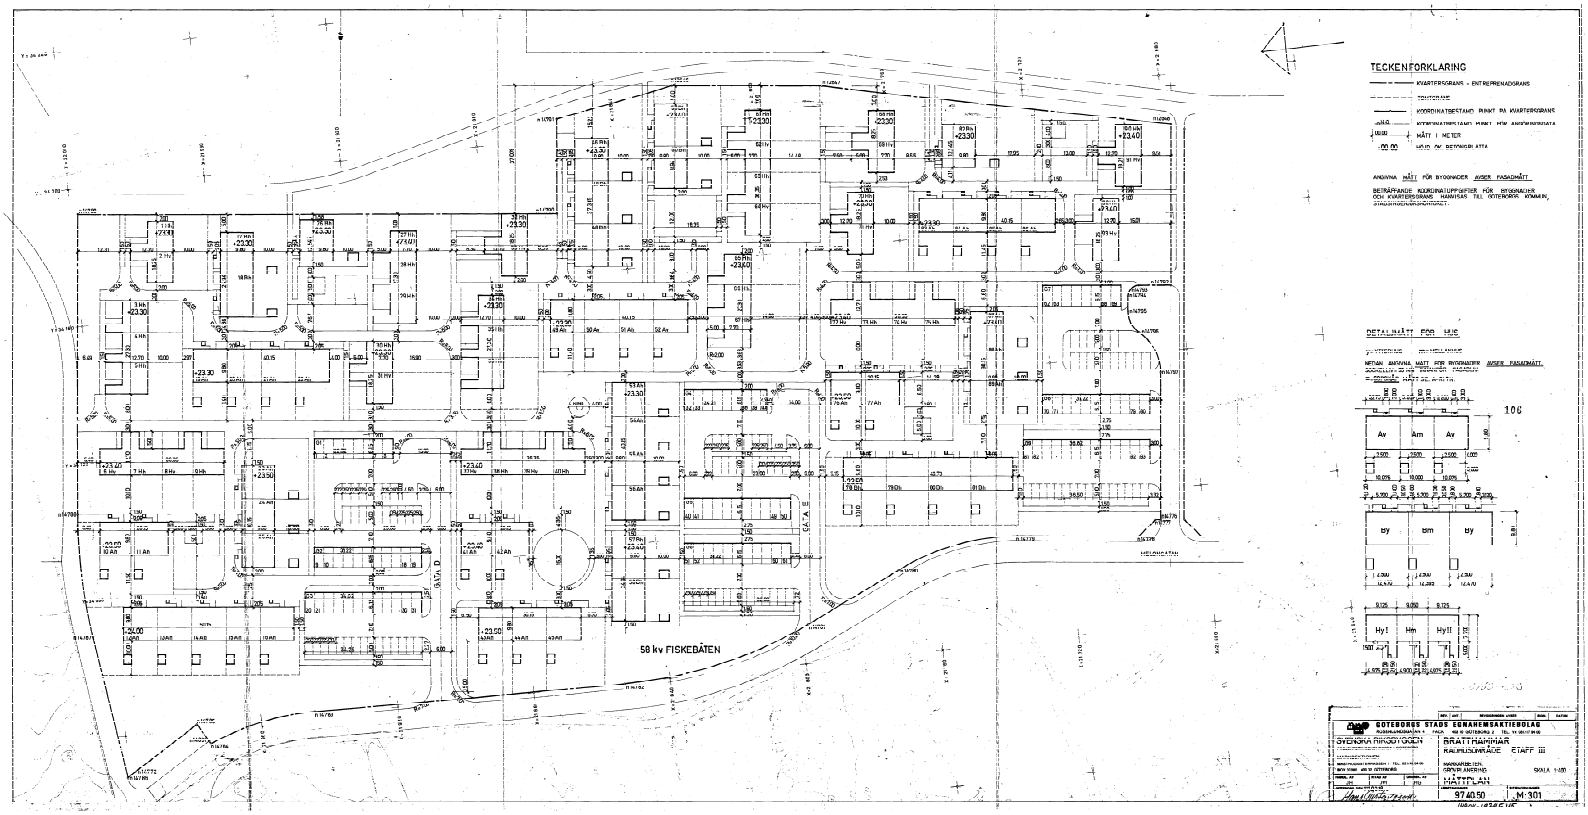
TECKENFORKLARING
KVARTERSGRANS - ENTREPRENADGRANS
TOMTGRANS
KOORDINATBESTAMD PUNKT PÅ KVARTERSGRANS
MÅTT I METER
ANGIVNA MÅTT FÖR BYGGNADER AVSER FASADMÅTT
BETRÄFFANDE KOORDINATUPPGIFTER FÖR BYGGNADER OCH KVARTERSGRANS HANVISAS TILL GÖTEBORGS KOMMUN, STADSBYGGNADSKONTORET.
DETALJMÅTT FÖR HUS
106
Av
Am
Av
By
Bm
By
Hy I
Hm
Hy II
58 kv FISKEBÄTEN
GATA D
GATA E
GÖTEBORGS STADS EGNAHEMSAKTIEBOLAG
GYENGRA RINGDYGGEN
BRATTHAMMAR
RAUMUSDRÅDE ETAPP III
SKALA 1:400
97 40 50
M-301